



ROKA Budownictwo Sp. z o.o.
ul. Poludniowa 16C; 83-200 Starogard Gdański
tel.: +48 533 233 213
tel.: +48 601 674 450
biuro@rokabudownictwo.pl
NIP: 592-225-94-01
REGON 221631152

Starogard Gdański, dn. 11.09.2025 r.

Urząd Gminy Liniewo,
ul. Dworcowa 3,
83-420 Liniewo,
ug@liniewo.pl

Dotyczy: "Rozbórka i budowa mostu na rzece Wietcisa w ciągu drogi powiatowej nr 2417G w miejscowości Lubieszyn"

W nawiązaniu do decyzji nr: K.7120.124.2025 z dnia 11.09.2025 r. informuję, iż w dniu 18.09.2025 r. zostanie wprowadzona tymczasowa organizacja ruchu na w/w zadaniu (**brak przejazdu, zamknięcie mostu**), zgodnie z zatwierdzonym projektem organizacji ruchu na czas prowadzenia robót drogowych .
Przewidywany termin obowiązywania tymczasowej organizacji ruchu do 31.12.2025r.


Z poważaniem.

KIEROWNIK BUDOWY
[Signature]
mgr inż. Roman Formela
upr. nr: POM/0404/WBM/17

Otrzymują:


1. Rejon Drog w Kartuzach, ul. Wzgórze Wolności 15, 83-300 Kartuzy, kartuzy@zdgda.pl
2. Komenda Wojewódzka Policji w Gdańsku, Wydział Ruchu Drogowego, ul. Harfowa 60, 80-298 Gdańsk, sekretariat.wrd@gd.policja.gov.pl
3. Komenda Powiatowa Policji w Kościerzynie, ul. Zgromadzenia Księży Zmartwychwstańców 2, 83-400 Kościerzyna, dzurny.koscierzyna@gd.policja.gov.pl
4. Zarząd Drog Powiatowych w Kościerzynie, ul. Drogowców 2, 83-400 Kościerzyna, zdp.koscierzyna@powiatkoscierski.pl
5. Starostwo Powiatowe w Kościerzynie, ul. 3 Maja 9C, 83-400 Kościerzyna, starostwo@powiatkoscierski.pl
6. Urząd Marszałkowski Województwa Pomorskiego Departament Infrastruktury, ul. Równa 19/21, 80-067 Gdańsk, diff@pomorskie.eu
7. Urząd Gminy Liniewo, ul. Dworcowa 3, 83-420 Liniewo, ug@liniewo.pl
8. Komenda Powiatowa Państwowej Straży Pożarnej w Kościerzynie, ul. Traugutta 6, 83-400 Kościerzyna, sekretariat.koscierzyna@straz.gda.pl
9. Centrum Powiadamiania Ratunkowego w Gdańsku, Sosnowa 2, 80-251 Gdańsk cpr@gdansk.uw.gov.pl
10. Urząd Miejski w Kartuzach, ul. gen. Józefa Hallera 1, 83-300 Kartuzy, gmina@pocsta.kartuzy.pl

ORIENTACJA

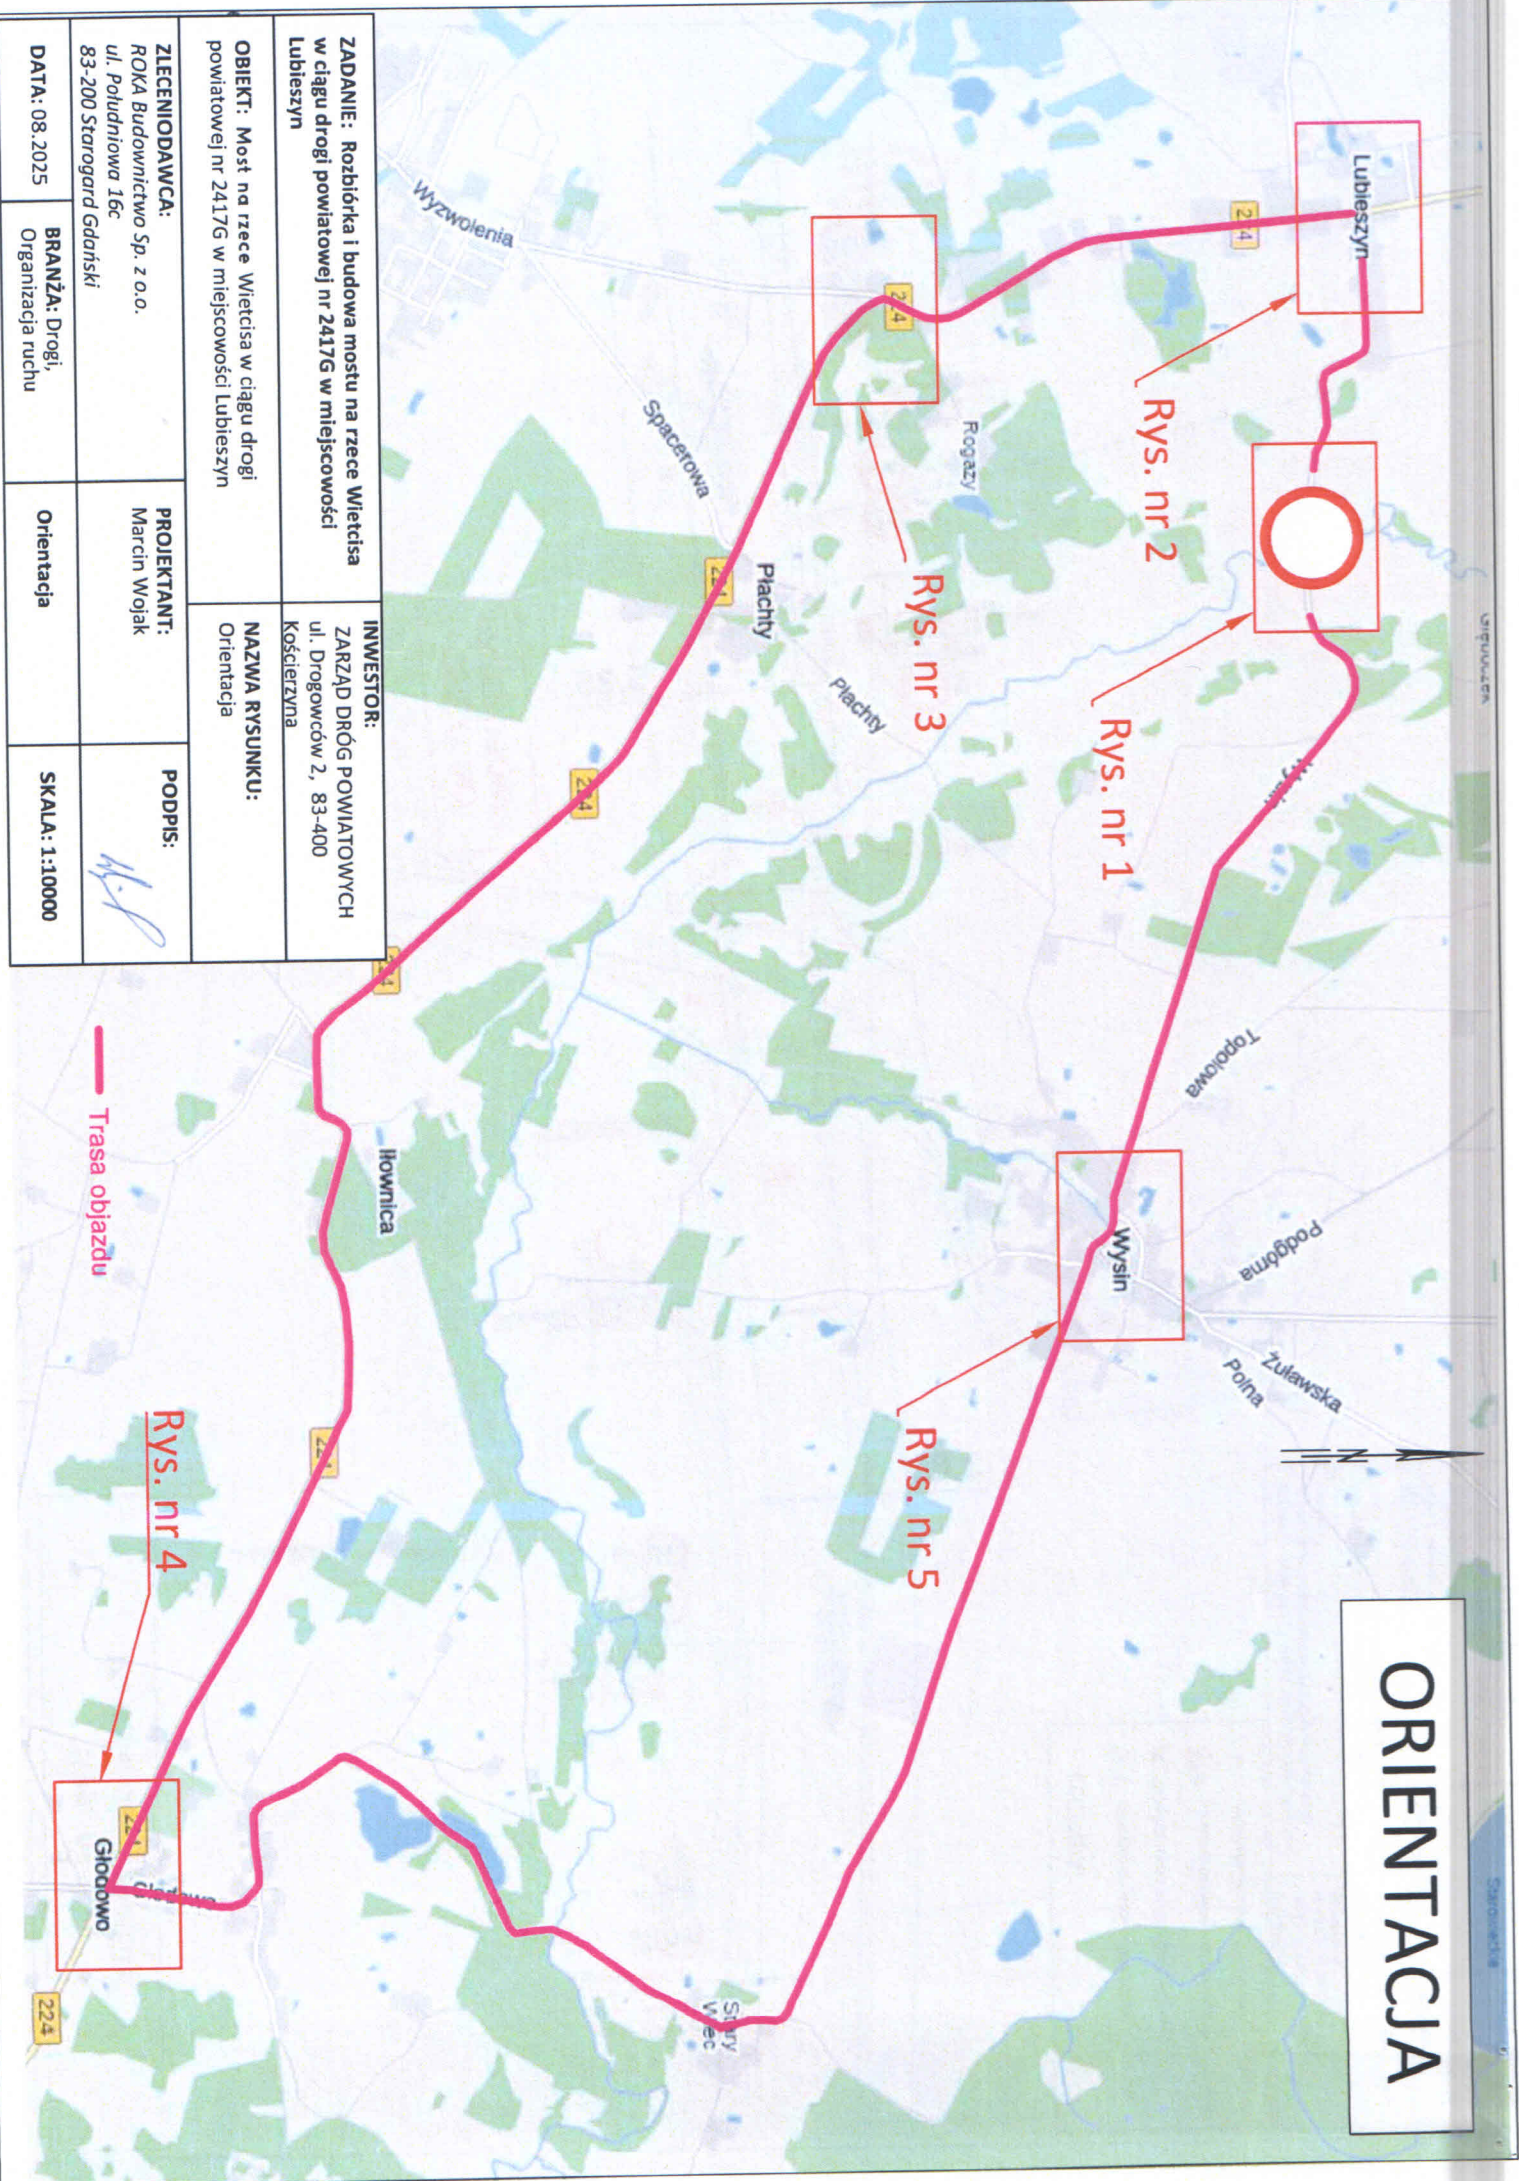


ZADANIE: Rozbiórka i budowa mostu na rzece Więtysa w ciągu drogi powiatowej nr 241G w miejscowości Lubieszyn		INWESTOR: ZARZĄD DRÓG POWIATOWYCH ul. Drogowców 2, 83-400 Kościerzyna	
OBIEKT: Most na rzece Więtysa w ciągu drogi powiatowej nr 241G w miejscowości Lubieszyn		NAZWA RYSUNKU: Orientacja	
ZLECENIODAWCA: ROKA Budownictwo Sp. z o.o. ul. Południowa 16c 83-200 Starogard Gdański	PROJEKTANT: Marcin Wojak	PODPIS: 	
DATA: 08.2025	BRANŻA: Drogi, Organizacja ruchu	Orientacja	SKALA: 1:10000

Rys. nr 2
Skrzyżowanie DW nr 224 z DP nr 2417G
w miejscowości Lubieszyn

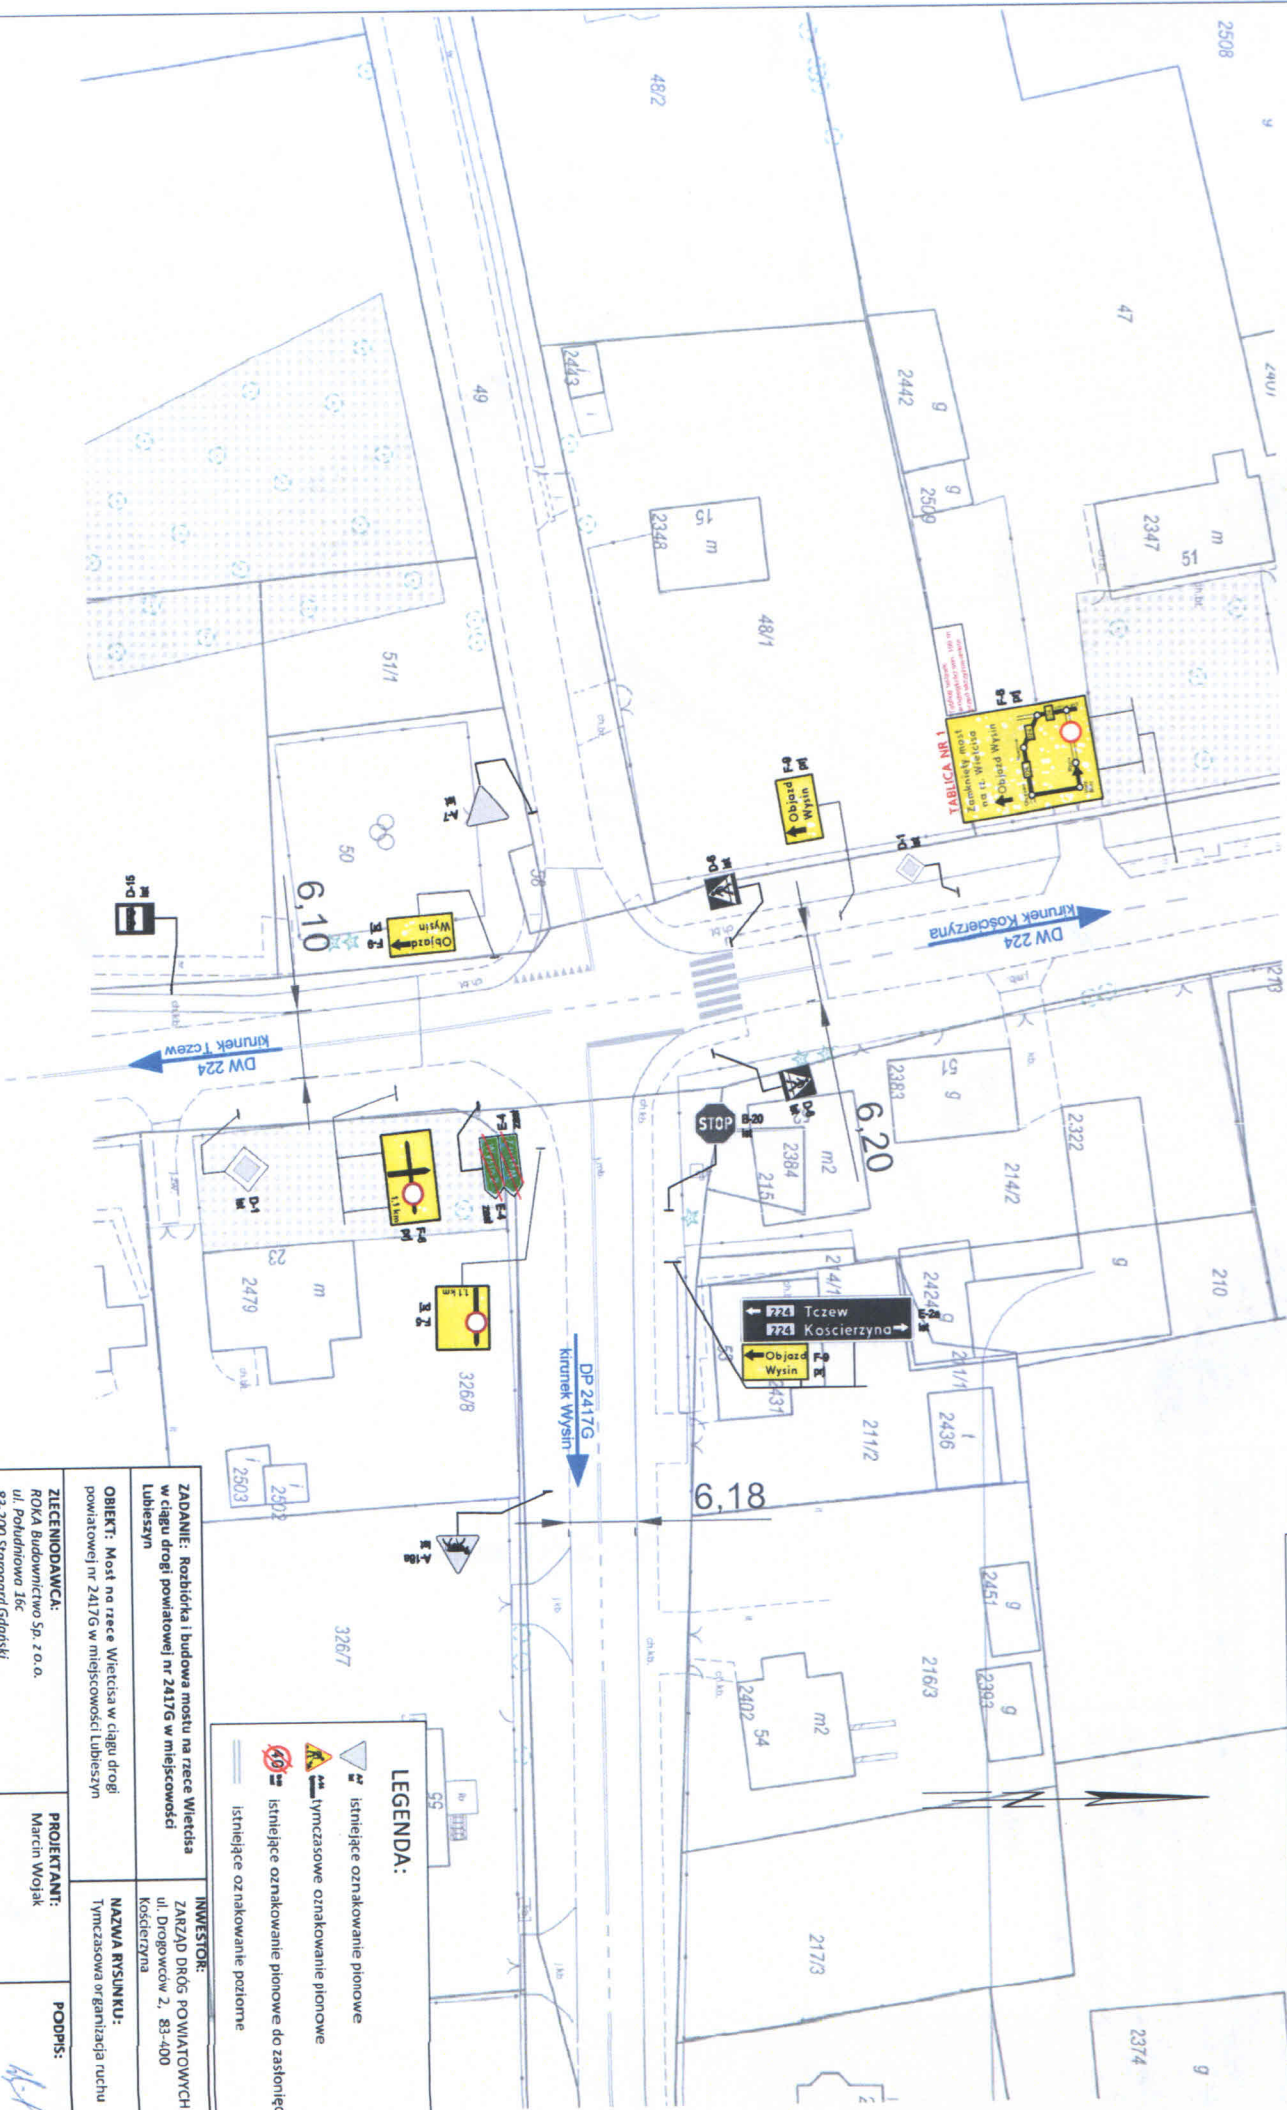

ZADANIE: Rozbudowa i budowa mostu na rzecze Wietrza w ciągu drogi powiatowej nr 2417G w miejscowości Lubieszyn		INWESTOR: ZARZĄD DRÓG POWIATOWYCH ul. Drogowców 2, 83-400 Koszędzyna
OBJEKT: Most na rzecze Wietrza w ciągu drogi powiatowej nr 2417G w miejscowości Lubieszyn		NAZWA WYSUMUNKU: Tymczasowa organizacja ruchu
ZLECENIODAWCA: ROKA Budownictwo Sp. z o.o. ul. Pohulonowa 36c 83-200 Stargard Gdański	PROJEKTANT: Marcin Wojak	PODPIS: 
DATA: 08.2025	BRANŻA: Drogi, Organizacja ruchu	Rys. nr 2
		SKALA: 1:500

Rys. nr 4 Skrzyżowanie DW nr 224 z DP nr 2417G w miejscowości Głódowo

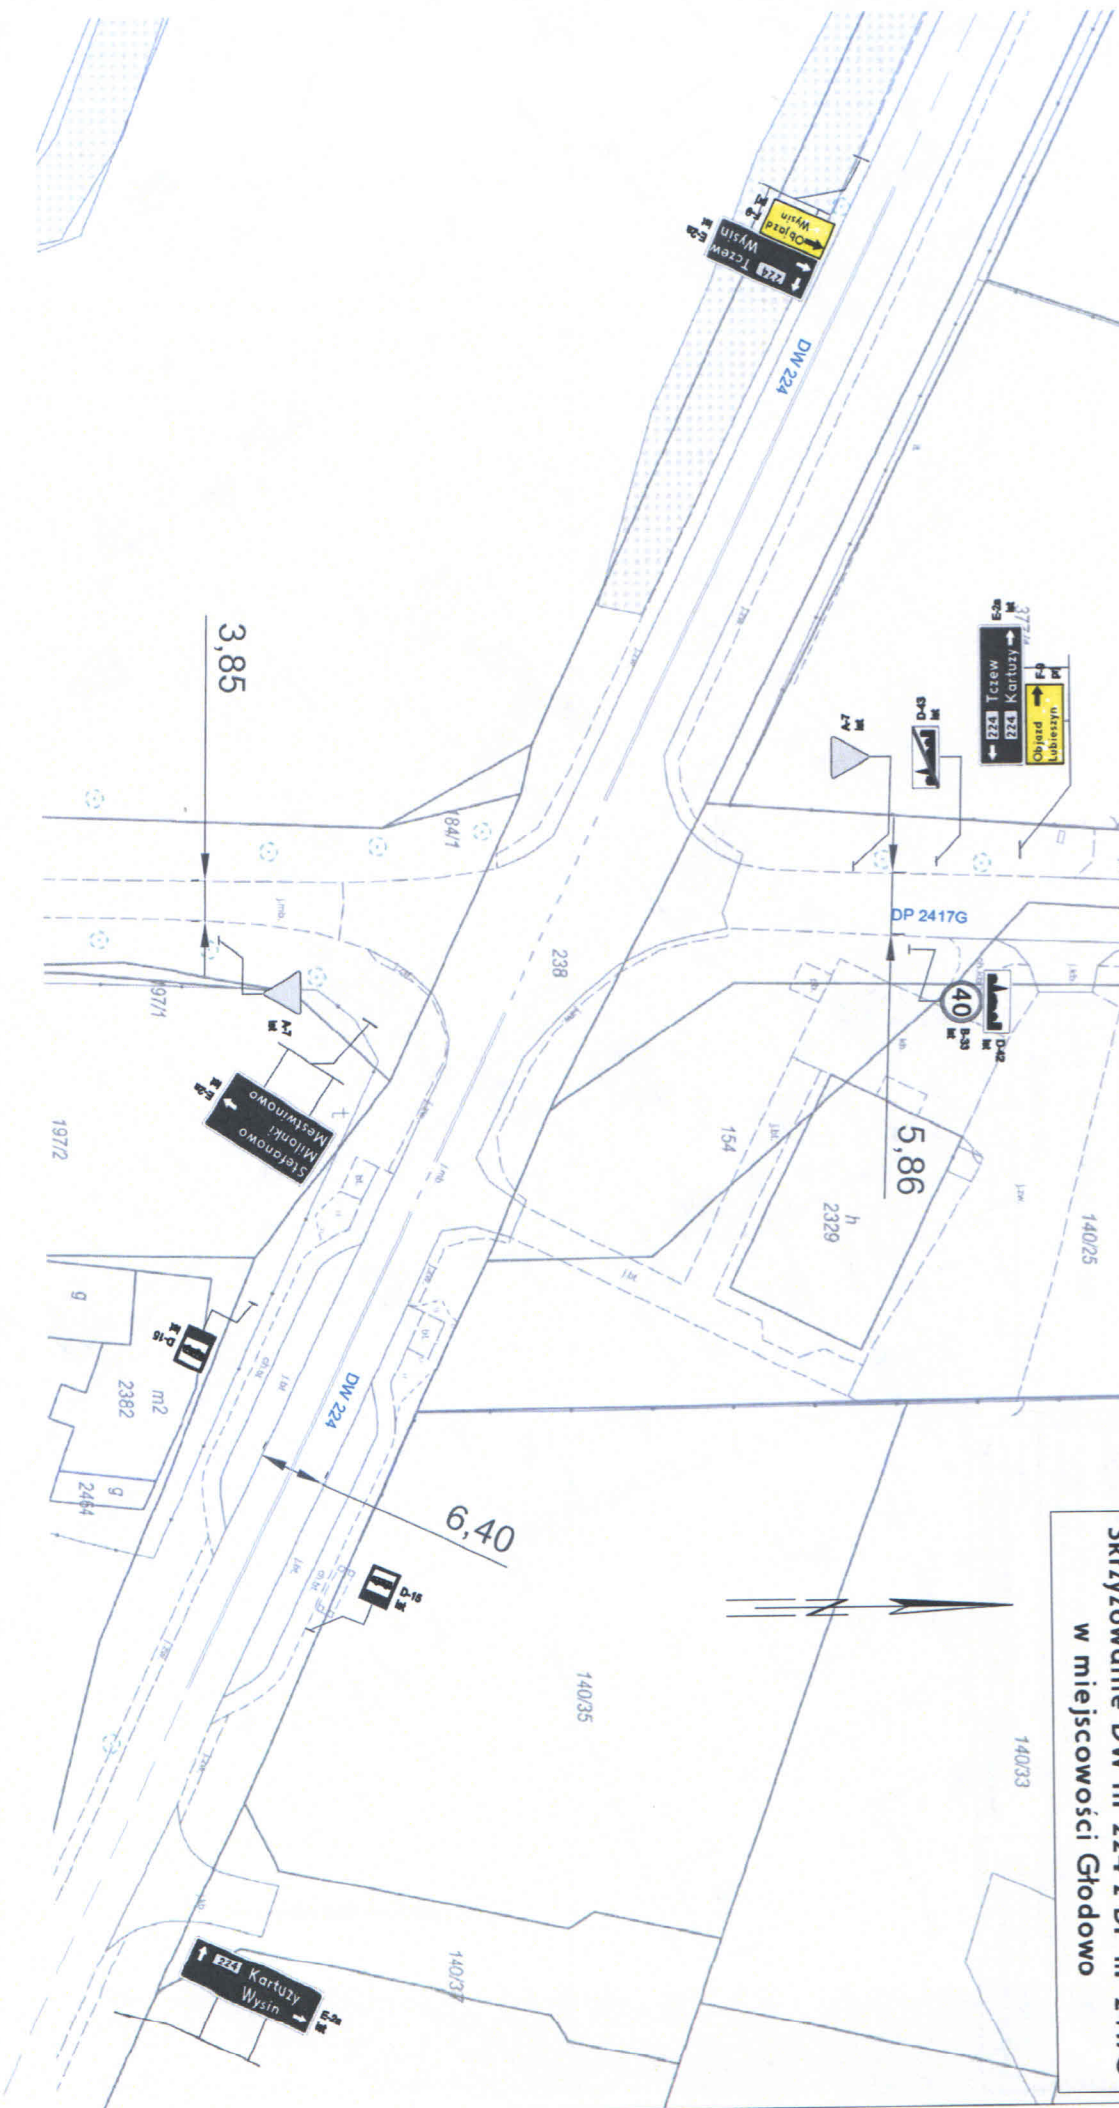


LEGENDA:

- Istniejące oznakowanie pionowe
- Tymczasowe oznakowanie pionowe
- Istniejące oznakowanie poziome
- Istniejące oznakowanie poziome


ZADANIE: Rozbudowa i budowa mostu na rzecze Wietlica w ciągu drogi powiatowej nr 2417G w miejscowości Lubieszyn		INWESTOR: ZARZĄD DRÓG POWIATOWYCH ul. Drogowców 2, 83-400 Kościerzyna	
OBIEKT: Most na rzecze Wietlica w ciągu drogi powiatowej nr 2417G w miejscowości Lubieszyn		NAZWA RYSUNKU: Tymczasowa organizacja ruchu	
ZLECENIODAWCA: ROKA Budownictwo Sp. z o.o. ul. Poludniowa 16c 83-200 Starogard Gdański		PROJEKTANT: Marcin Wojak	
BRANŻA: Drogi, Organizacja ruchu		PODPIS:	
DATA: 08.2025		RYS. nr 4	
		SKALA: 1:500	

DATA: 08.2025	BRANŻA: Drogi, Organizacja ruchu	Rys. nr 6	SKALA: skazona
ZLECENIODAWCA: ROKA Budownictwo Sp. z o.o. ul. Południowa 16c 83-200 Starogard Gdański	PROJEKTANT: Marcin Wojak	PODPIS:	
OBIKT: Most na rzece Wietcisa w ciągu drogi powiatowej nr 2417G w miejscowości Lubieszyn		NAZWA RYSUNKU: Wykaz tablic F-8	
ZADANIE: Rozbórka i budowa mostu na rzece Wietcisa w ciągu drogi powiatowej nr 2417G w miejscowości Lubieszyn		INWESTOR: ZARZĄD DRÓG POWIATOWYCH ul. Drogowców 2, 83-400 Kościerzyna	

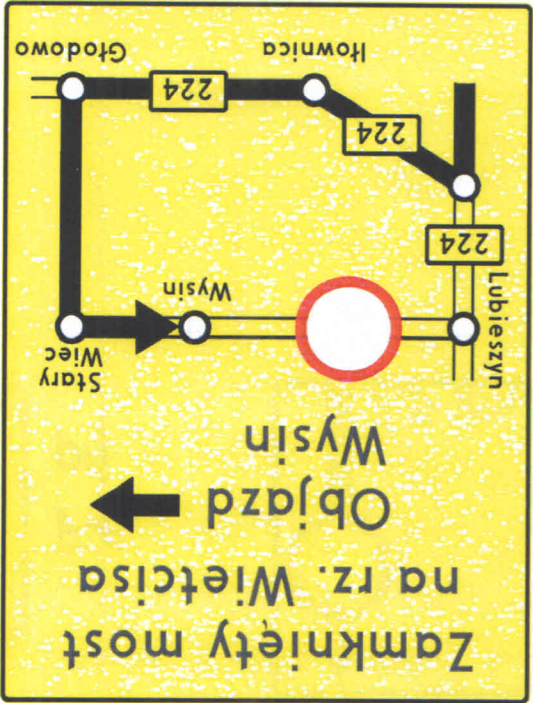

TABLICA NR 2

Tablicę ustawić
w odległości min. 100 m
przed skrzyżowaniem

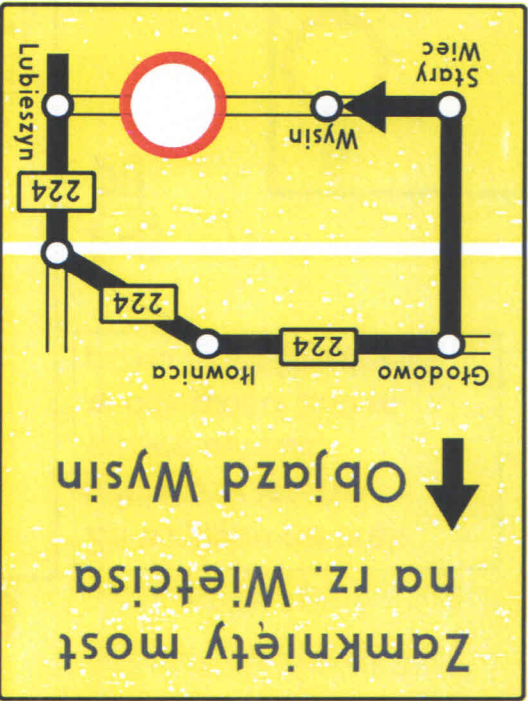


TABLICA NR 1

Tablicę ustawić
w odległości min. 100 m
przed skrzyżowaniem

Rys. nr 6
Wykaz tablic F-8

Rys. nr 1
Most na rzece Więćsica

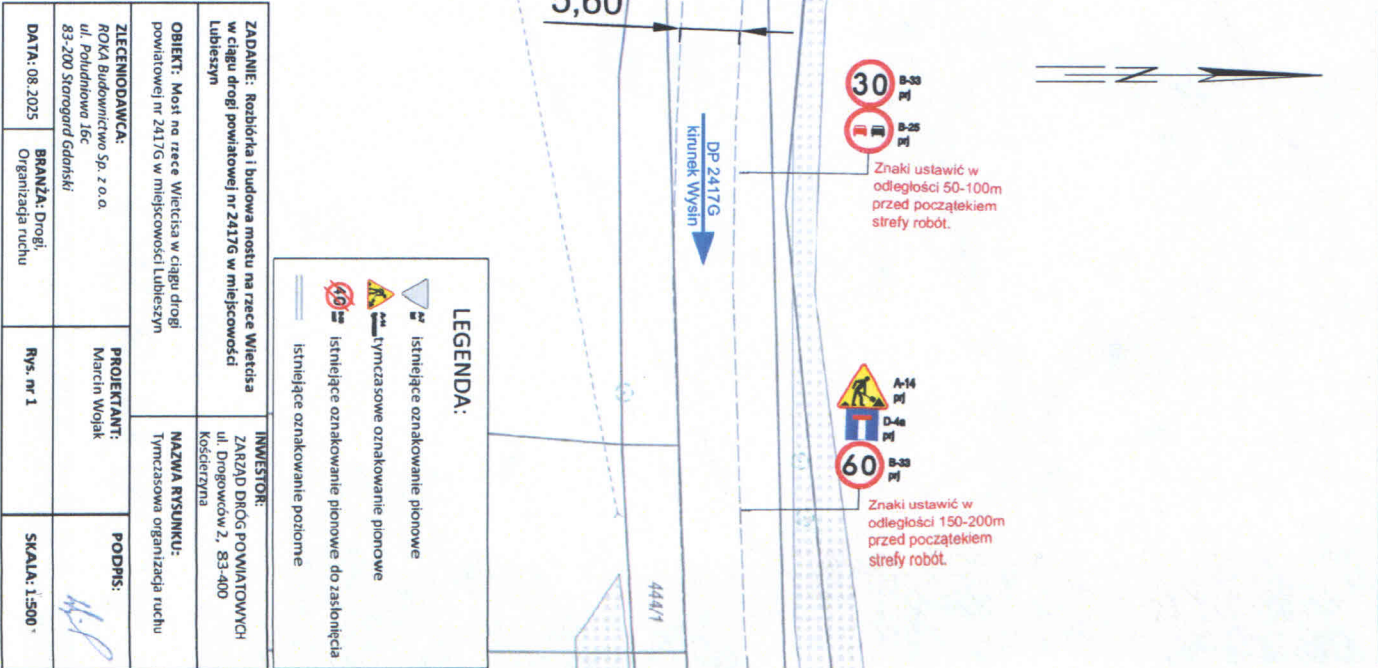

ZADANIE: Rozbudowa i budowa mostu na rzecze Wiercica w ciągu drogi powiatowej nr 24176 w miejscowości Lubieszyn	INWESTOR: ZARZĄD DRÓG POWIATOWYCH ul. Drogowców 2, 83-400 Kościerzyna
OBJEKT: Most na rzecze Wiercica w ciągu drogi powiatowej nr 24176 w miejscowości Lubieszyn	MAZMA RYSUNKU: Tymczasowa organizacja ruchu
ZLECIENIODAWCA: RODA Budownictwo Sp. z o.o. ul. Półdnieńska 16c 83-200 Starogard Gdański	PROJEKTANT: Marcin Wojak
DATA: 08.2025	BRANŻA: Drogi, Organizacja ruchu
	Rys. nr 1
	SKALA: 1:500

Rys. nr 5



	istniejące oznakowanie pionowe
	istniejące oznakowanie pionowe
	istniejące oznakowanie pionowe do
	istniejące oznakowanie poziome

INWESTOR:
ZARZĄD DRÓG POWIATOWYCH
ul. Drogowców 2, 83-400
Kościerzyna

NAZWA RYSUNKU:
Tymczasowa organizacja ruchu

PODPIS:	
---------	--

SKALA: 1:500

SKALA: 1:500

Rys. nr 7
Wykaz tablic F-5, F-6 i F-8

TABLICA NR 3




Ze względu na brak miejsca w terenie tablicę ustawić w odległości 250 m przed skrzyżowaniem

F-8
prj



F-5
prj

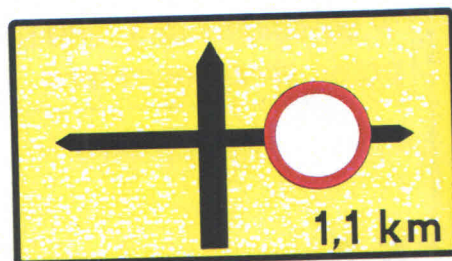

F-6
prj



F-5
prj

ZADANIE: Rozbiórka i budowa mostu na rzece Wietcisa w ciągu drogi powiatowej nr 2417G w miejscowości Lubieszyn		INWESTOR: ZARZĄD DRÓG POWIATOWYCH ul. Drogowców 2, 83-400 Kościerzyna	
OBIEKT: Most na rzece Wietcisa w ciągu drogi powiatowej nr 2417G w miejscowości Lubieszyn		NAZWA RYSUNKU: Wykaz tablic F-5, F-6 i F-8	
ZLECENIODAWCA: ROKA Budownictwo Sp. z o.o. ul. Południowa 16c 83-200 Starogard Gdański		PROJEKTANT: Marcin Wojak	PODPIS:
DATA: 08.2025	BRANŻA: Drogi, Organizacja ruchu	Rys. nr 7	SKALA: skażona